WARMDACH – RENOVIERTES WARMDACH, ABDICHTUNG MIT DACHFOLIEN
BELASTETES SYSTEM

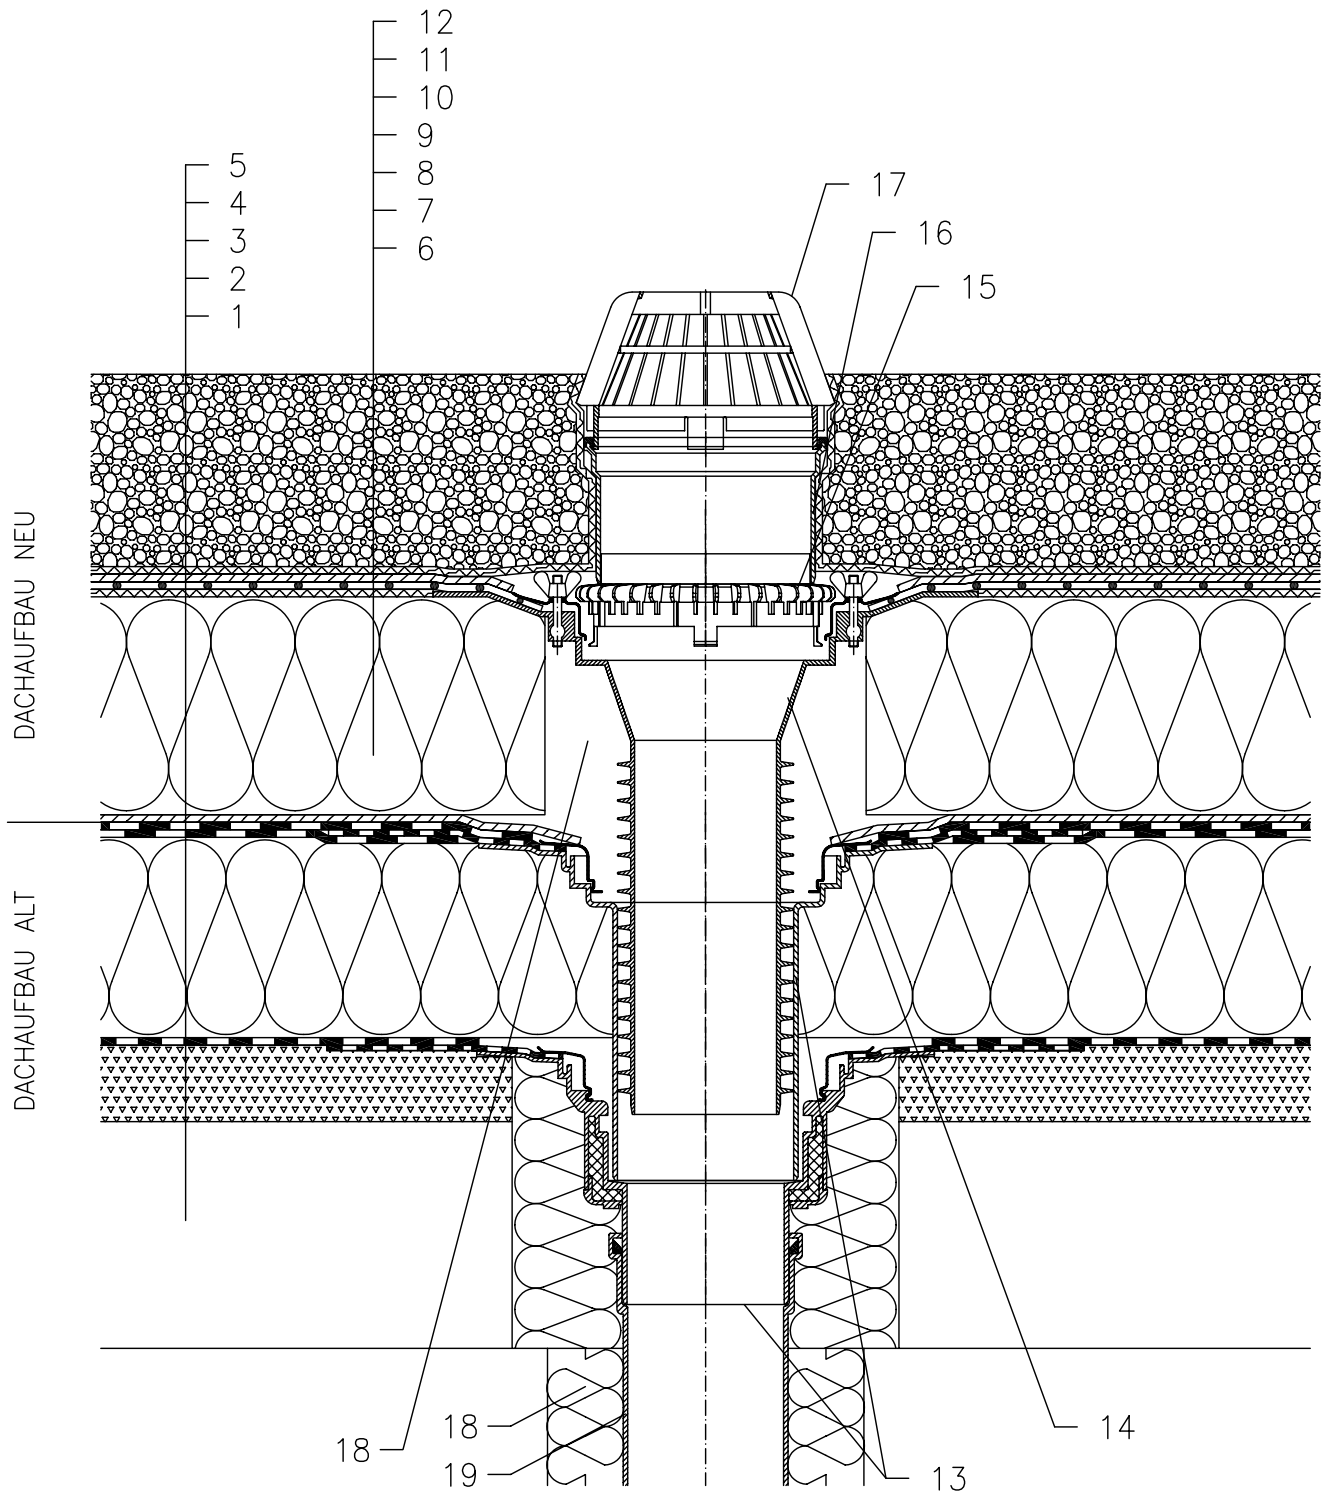

1 UNTERKONSTRUKTION
2 GEFÄLLESCHICHT
3 DILATATIONSSCHICHT BZW. DAMPFSPERRE UND PROVISORISCHE ABDICHTUNG ALT
4 WÄRMEDÄMMUNG ALT
5 ABDICHTUNG ALT
6 DILATATIONSSCHICHT
7 WÄRMEDÄMMUNG
8 DILATATIONSSCHICHT
9 ABDICHTUNG MIT DACHFOLIEN GEMÄSS FLACHDACHRICHTLINIEN
10 DRÄNAGESCHICHT
11 FILTERSCHICHT
12 STABILISIERUNGSSCHICHT (KIESSCHÜTTUNG)
13 DACHABLAUF ALT
14 RENOVIERUNGS–DACHABLAUF HL69, MIT EDELSTAHLKLEMMELEMENT
15 ENTWÄSSERUNGSRING HL160
16 AUFSTOCKELEMENT HL350
17 LAUBFANGKORB ø180 mm (BESTANDTEIL HL69)
18 WÄRMEDÄMMUNG FÜR ABLAUFLEITUNG
19 ABLAUFLEITUNG
20 FREIEN RAUM MIT MINERALWOLLE AUSFÜLLEN

300002