


Тёплая кровля - санированная кровля (ремонт), гидроизоляция на основе битума, с балластом

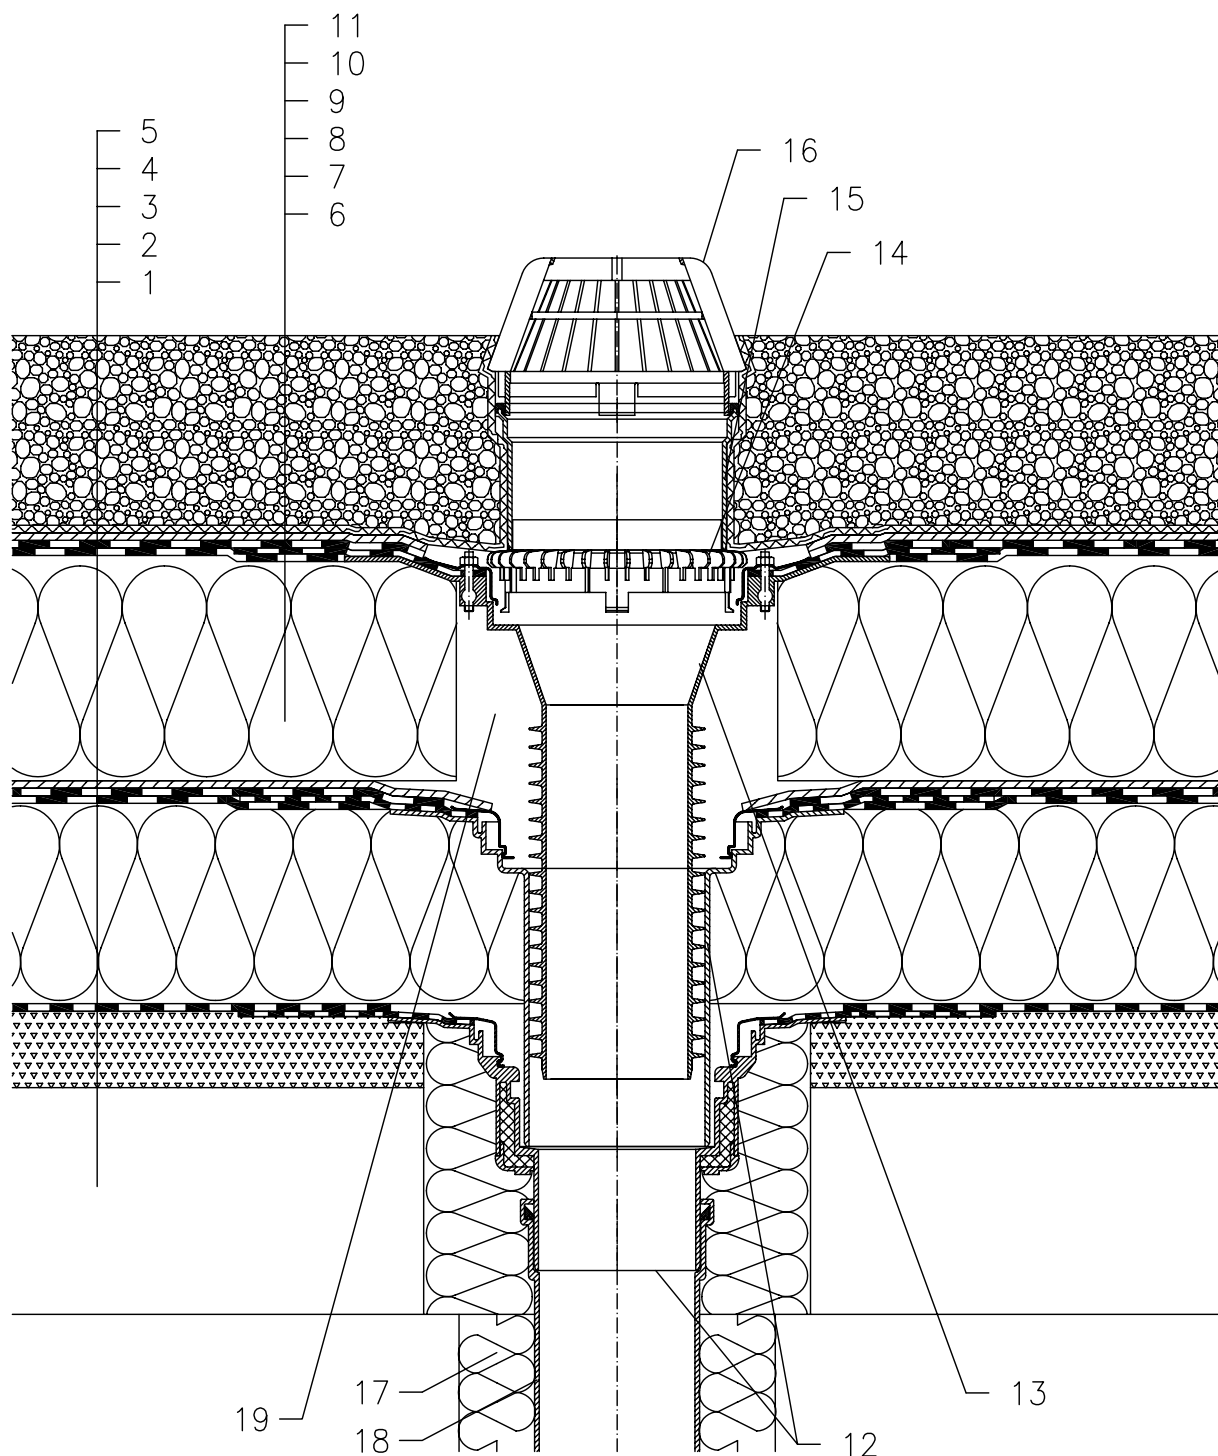

- 1 несущая конструкция
- 2 бетон (разуклонка)
- 3 Пароизоляция СТАРАЯ
- 4 Теплоизоляция СТАРАЯ
- 5 Гидроизоляция СТАРАЯ
- 6 дилатационный слой
- 7 Теплоизоляция
- 8 гидроизоляция на основе битума
- 9 дренажный слой
- 10 фильтрующий слой
- 11 стабилизирующий слой
- 12 Кровельная воронка и надставной элемент - СТАРЫЕ
- 13 HL69H - "УНИВЕРСАЛЬНАЯ" кровельная воронка с полимербитумным полотном Ø500 мм, толщиной 4 мм
- 14 Дренажное кольцо HL160
- 15 Насадная деталь HL350
- 16 Листоуловитель Ø180 мм (входит в комплект воронки HL69H)
- 17 утепление сливного водопровода
- 18 сливной водопровод
- 19 Свободную зону надо заполнить теплоизоляцией